



### TIPOLOGIE EDILIZIE "S1"

CASA SCHIERA

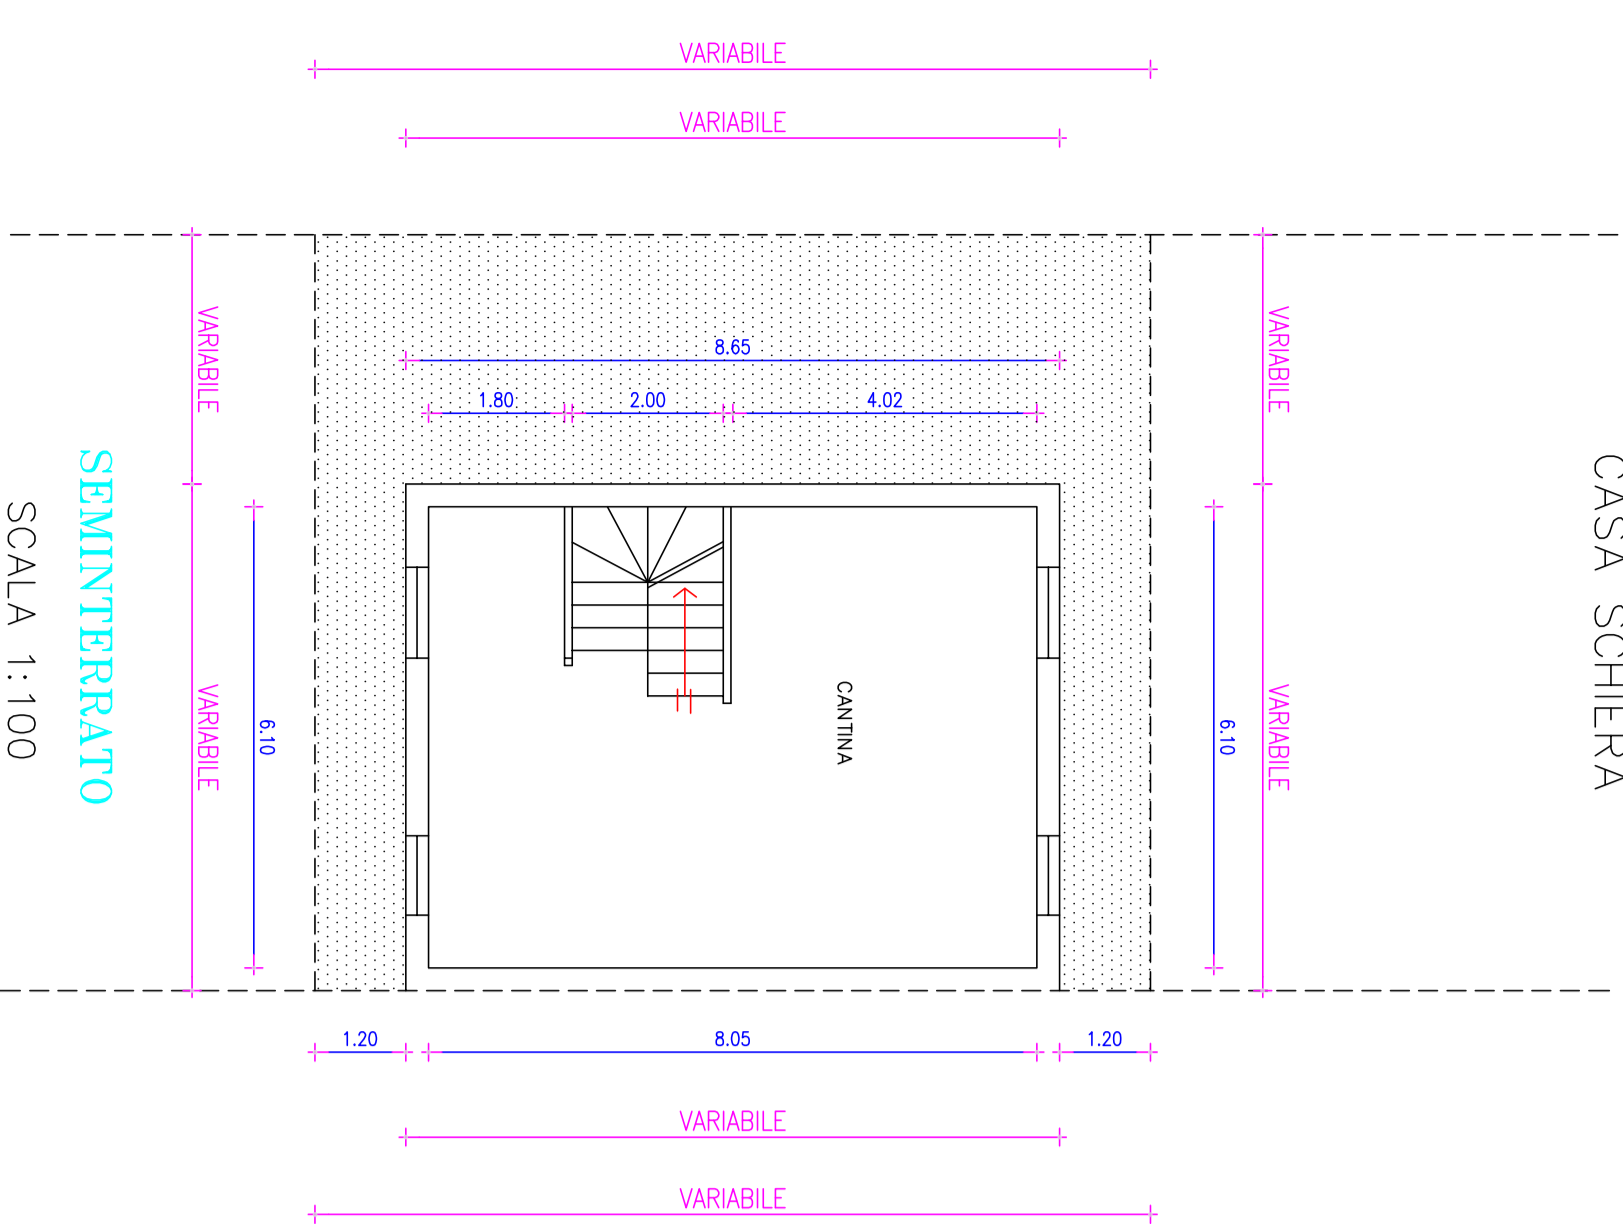


### TIPOLOGIE EDILIZIE "S1"

CASA SCHIERA

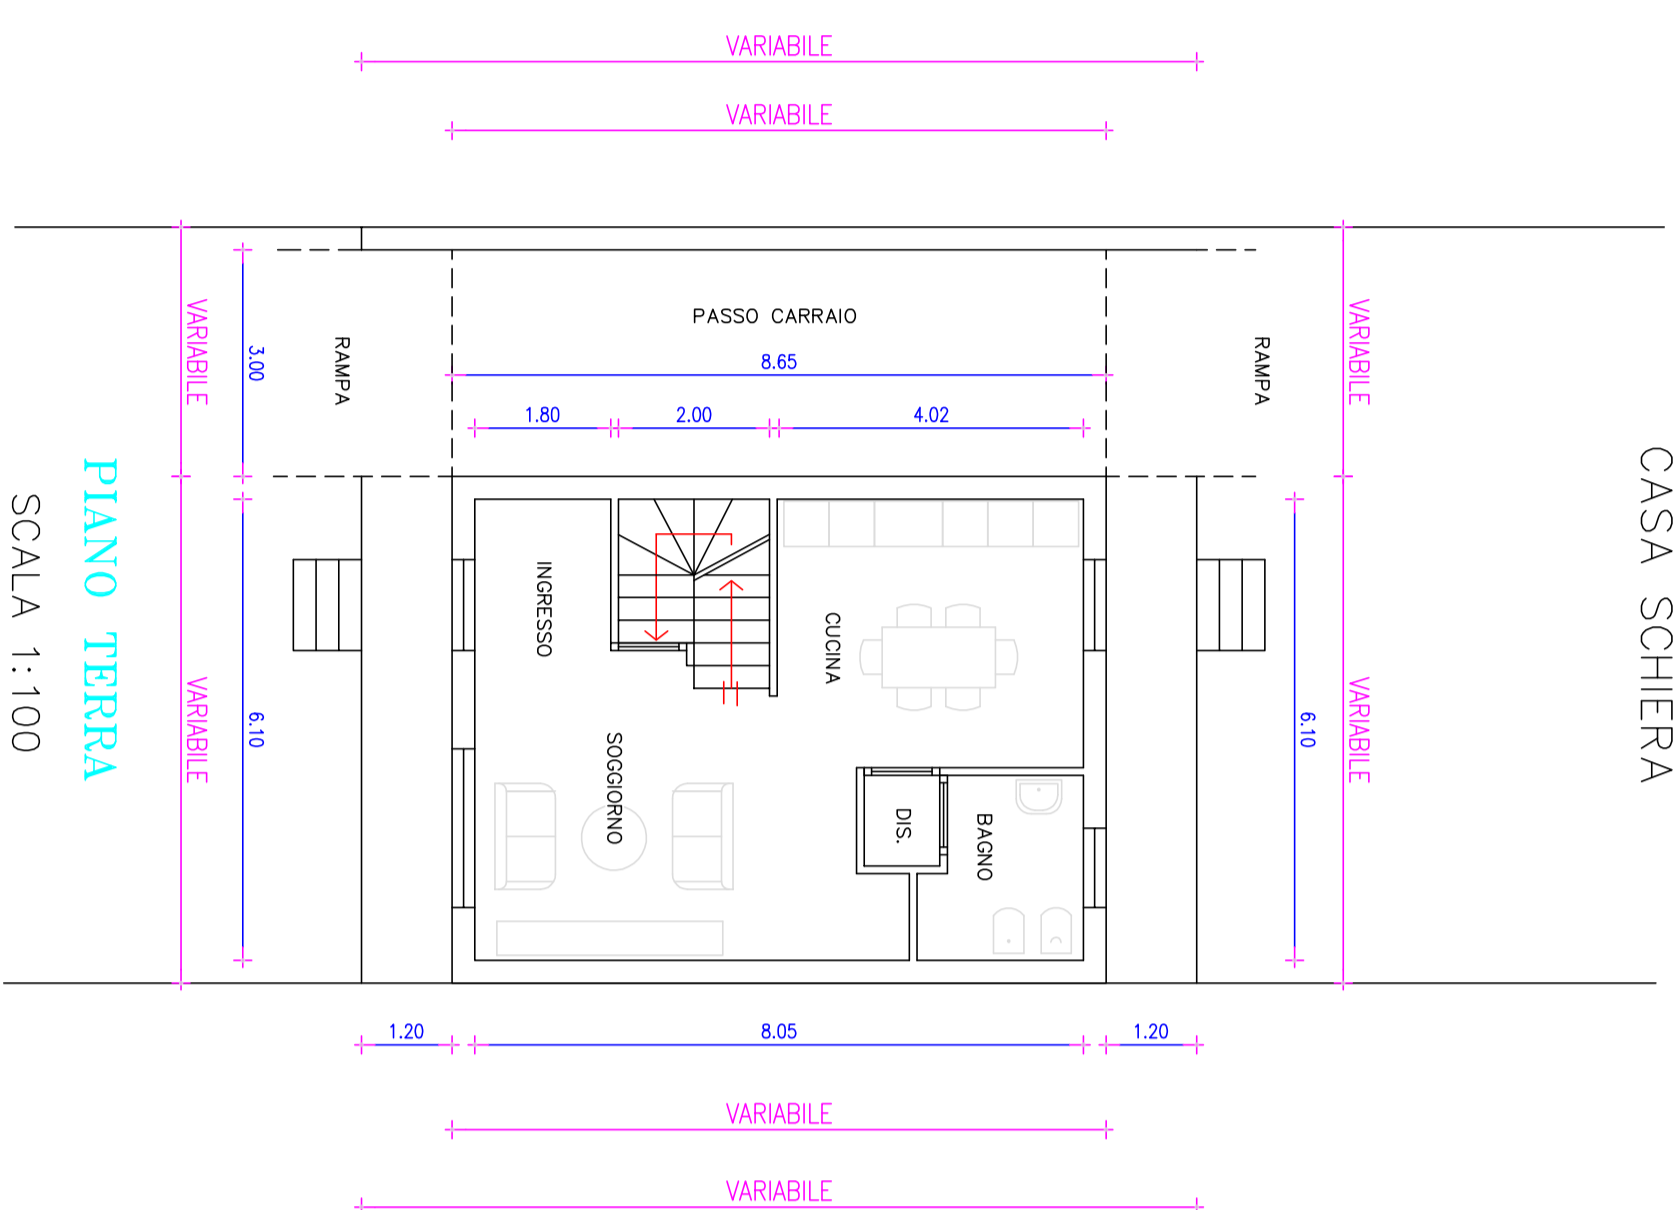

### TIPOLOGIE EDILIZIE "S1"


CASA SCHIERA

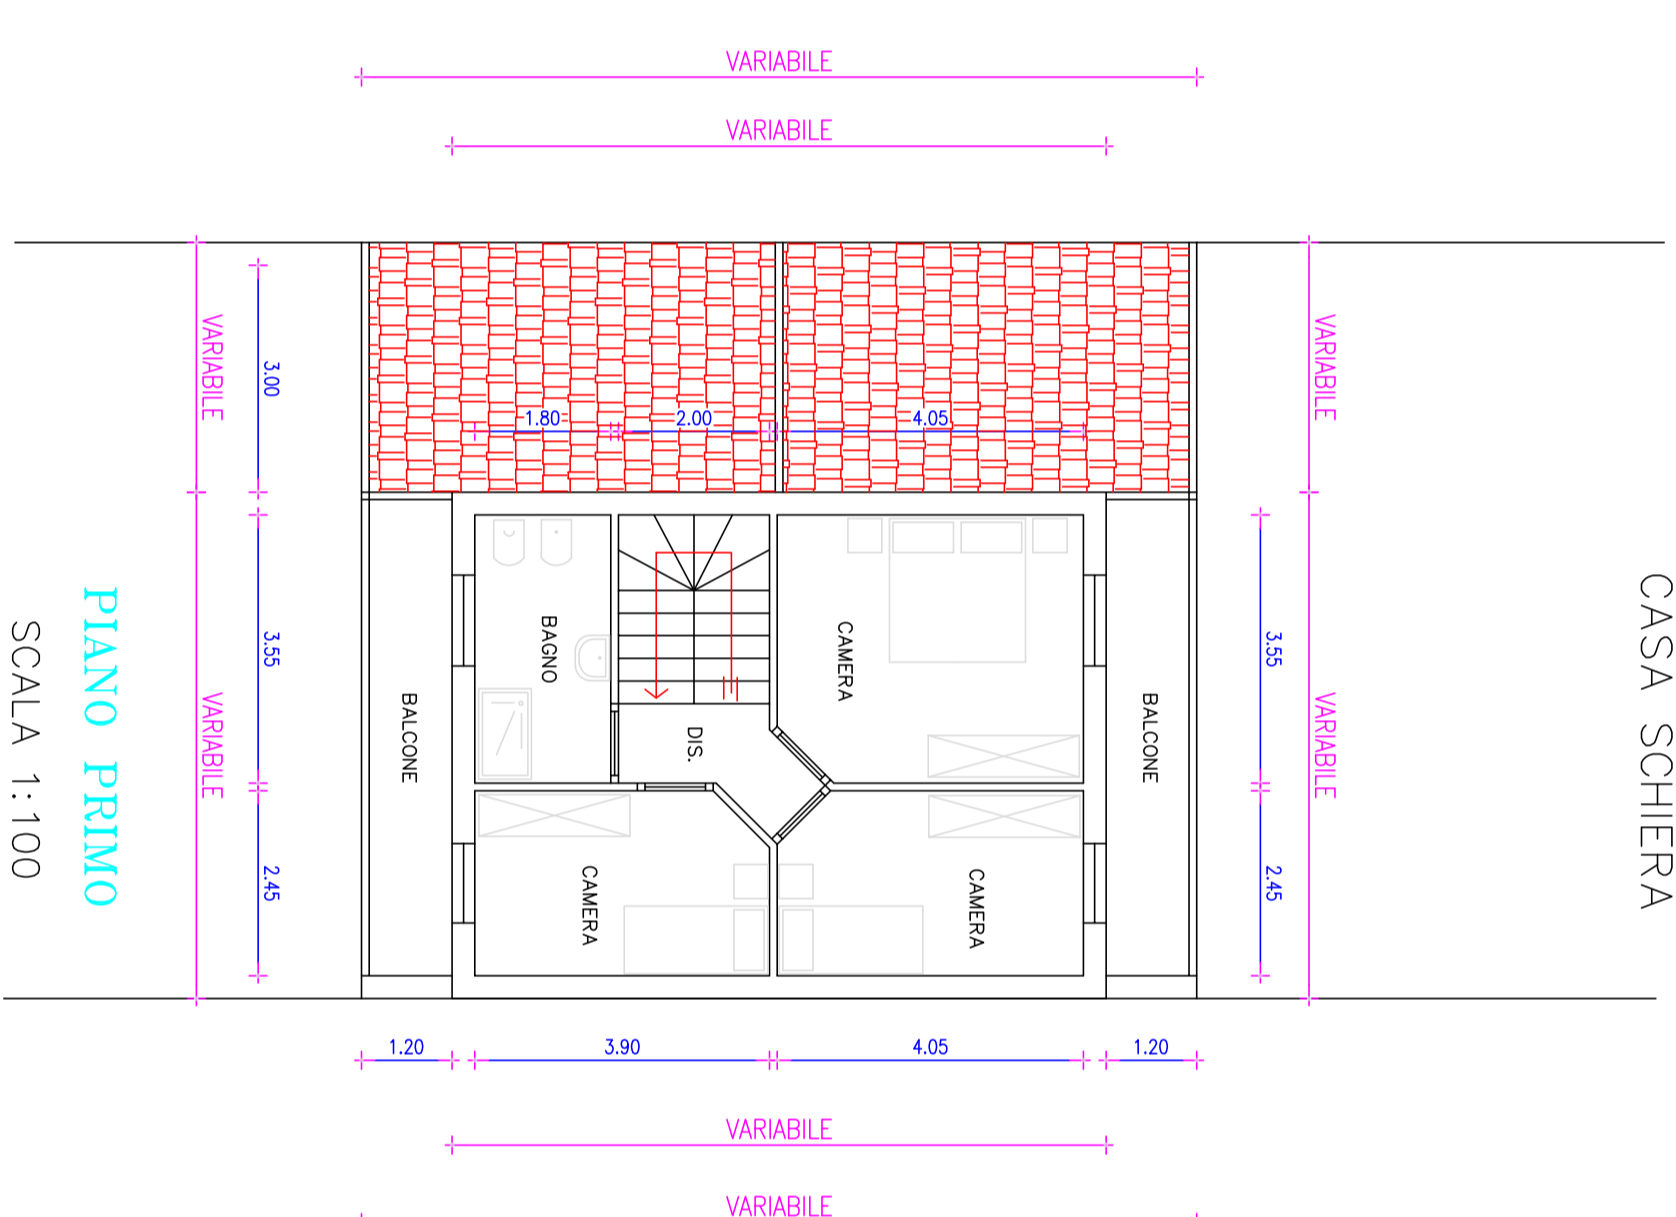

### TIPOLOGIE EDILIZIE "S1"

CASA SCHIERA

PER SOGLIO DI COPERTURA INCLINATO L'ALTEZZA MINIMA INTERNA DOVRA' ESSERE PARI A 2,50m  
PER IL PASSEGGIO L'ALTEZZA MINIMA E' 2,20m

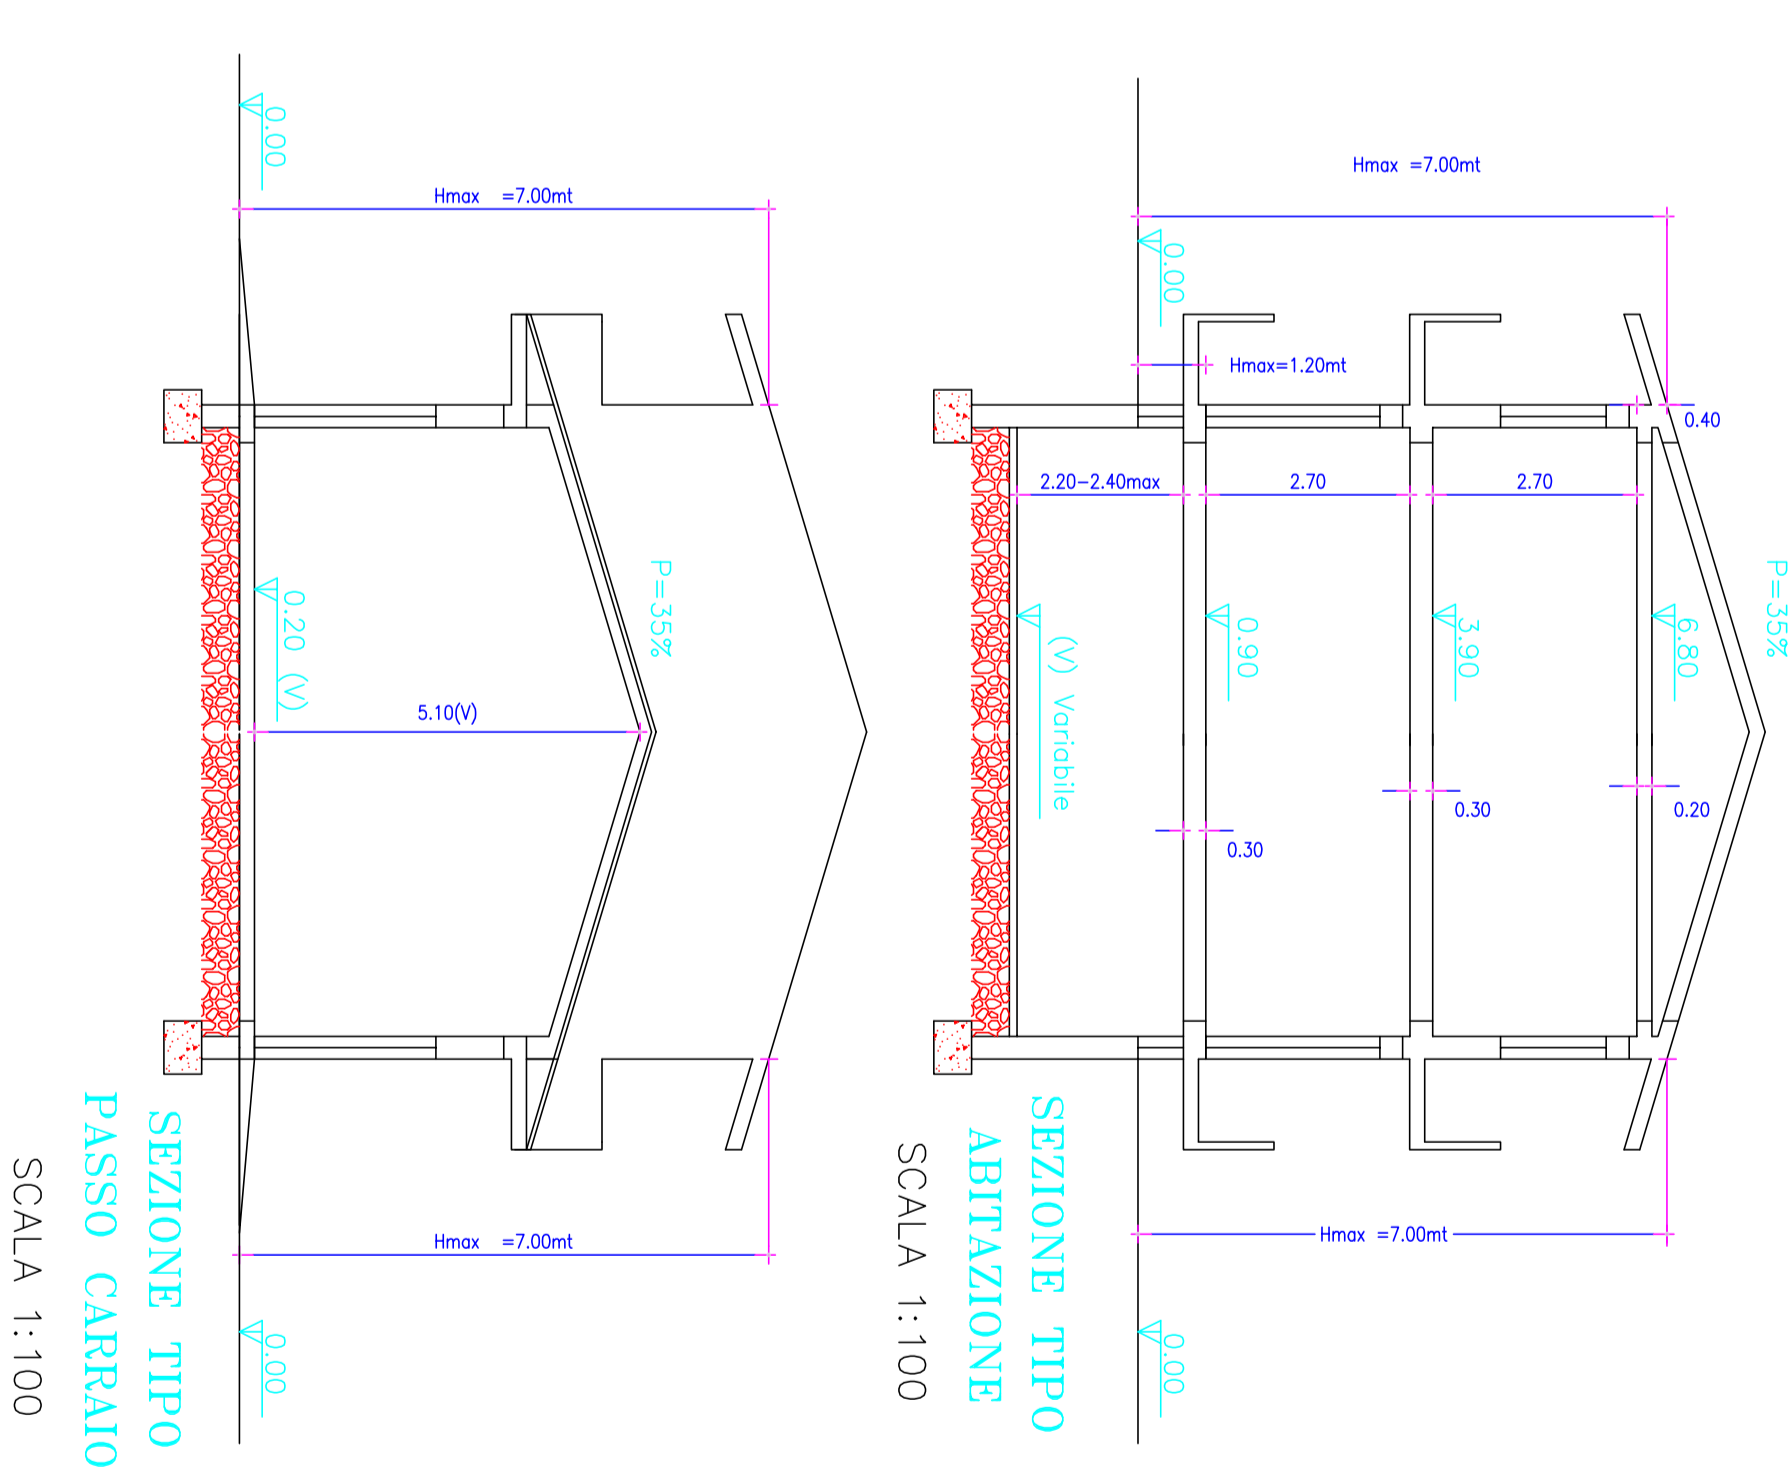


P=35%

SEZIONE TIPO  
ABITAZIONE  
SCALA 1:100


LOCALE ACCESSORIO  
Sup. Cop. max 15mq

PERTINENZA CASA SCHIERA S1/S2

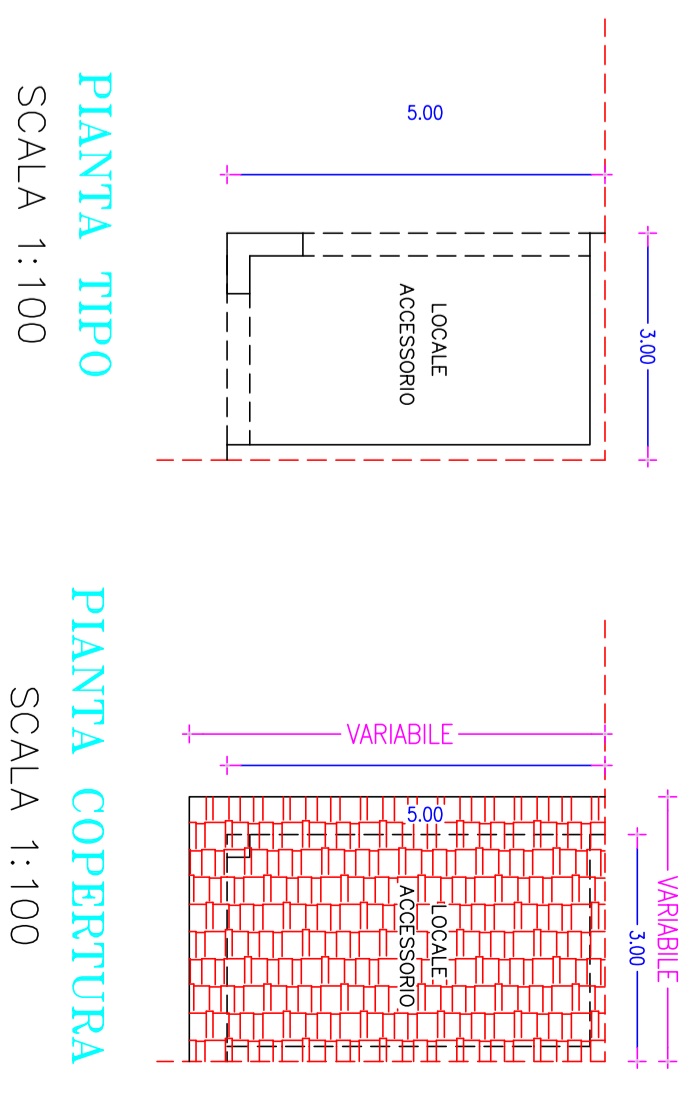

PIANTA TIPO  
SCALA 1:100


PIANTA COPERTURA  
SCALA 1:100

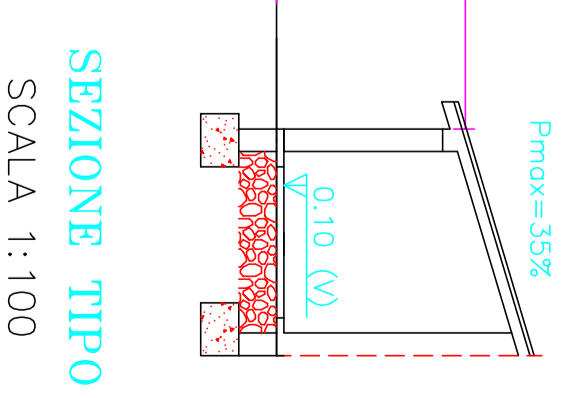

SEZIONE TIPO  
SCALA 1:100


### TIPOLOGIE EDILIZIE "S2"

CASA SCHIERA

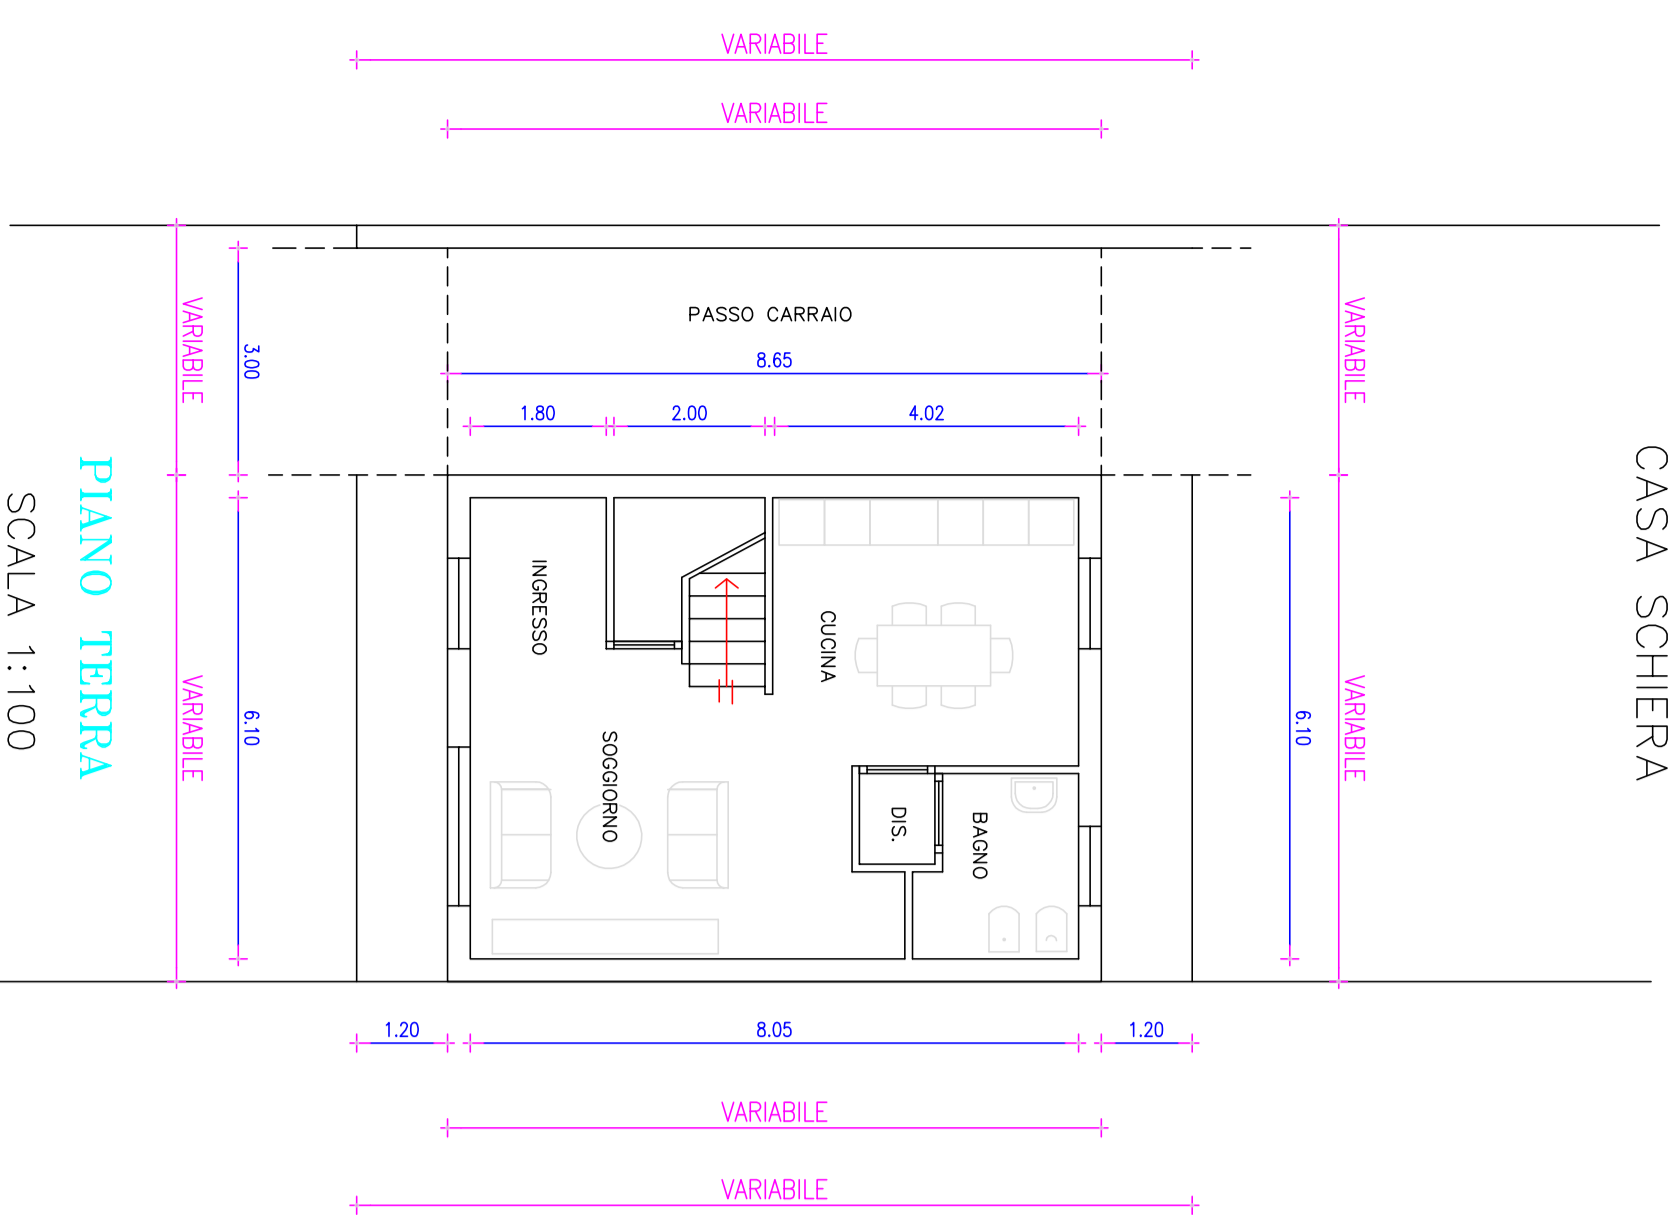


### TIPOLOGIE EDILIZIE "S2"

CASA SCHIERA

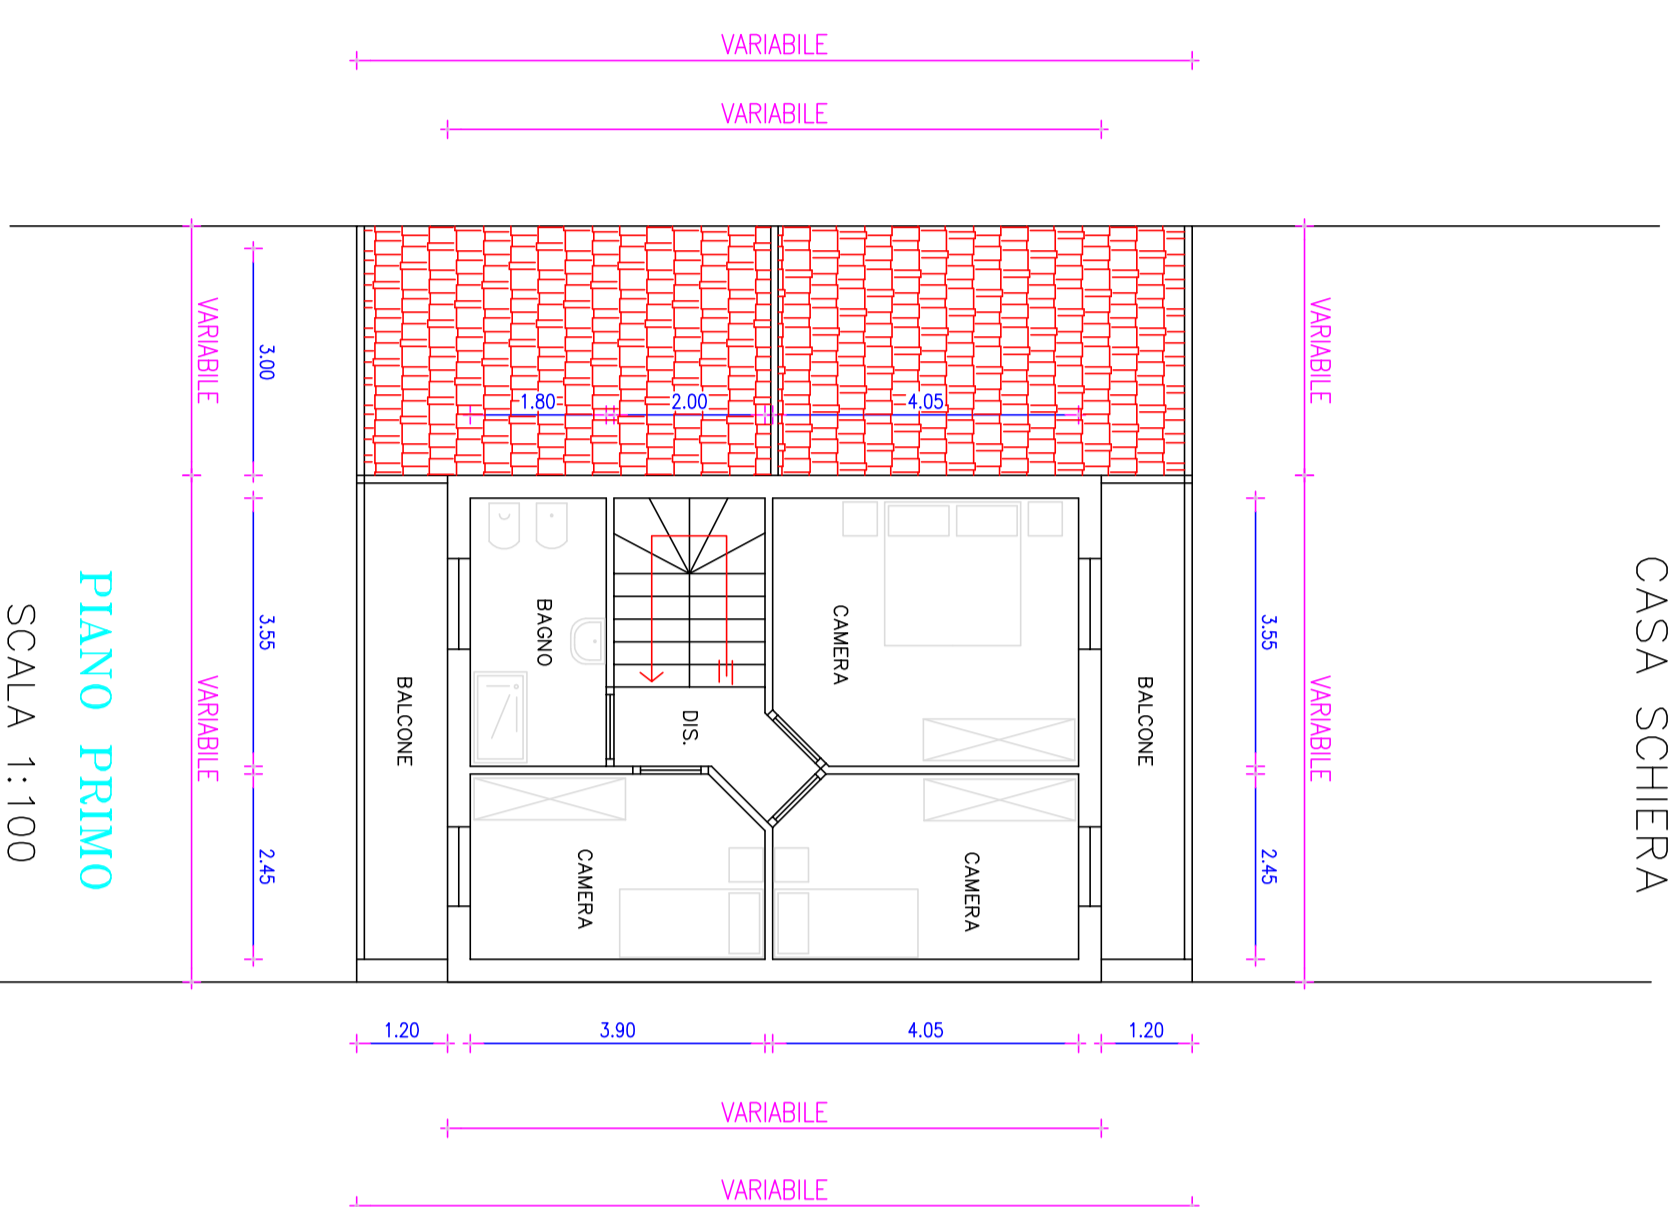

### TIPOLOGIE EDILIZIE "S2"


CASA SCHIERA

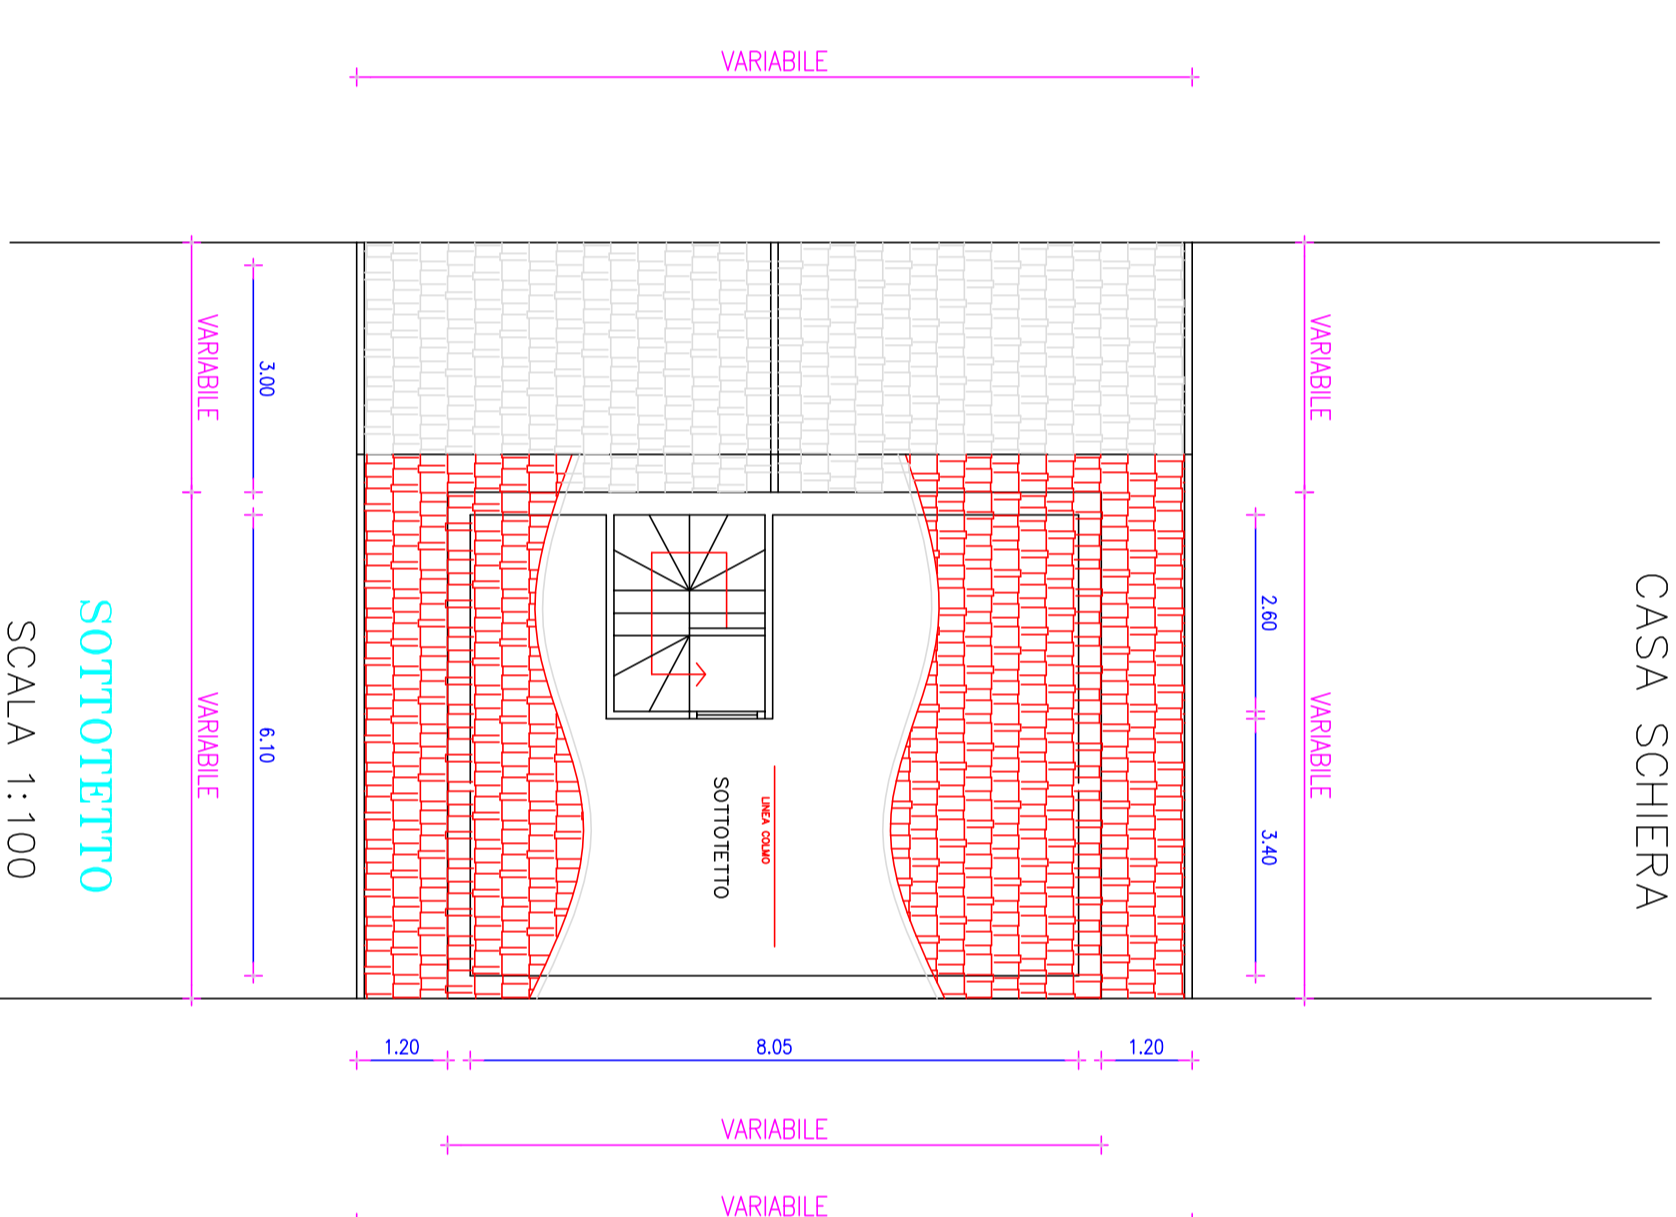

### TIPOLOGIE EDILIZIE "S2"


CASA SCHIERA

PER SOGLIO DI COPERTURA INCLINATO L'ALTEZZA MINIMA INTERNA DOVRA' ESSERE PARI A 2,70m

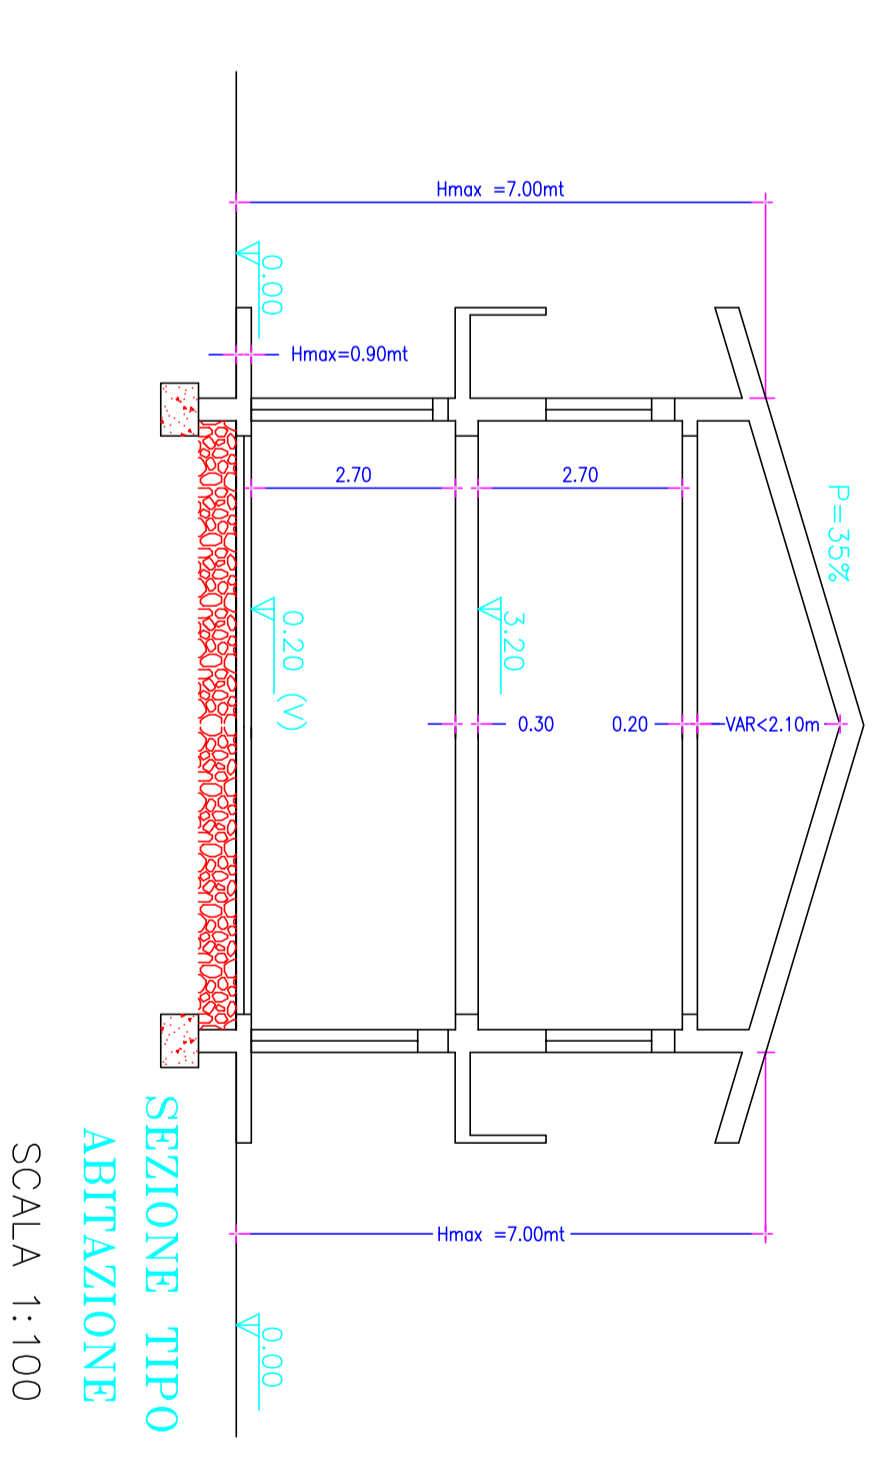

P=35%

SEZIONE TIPO  
ABITAZIONE  
SCALA 1:100

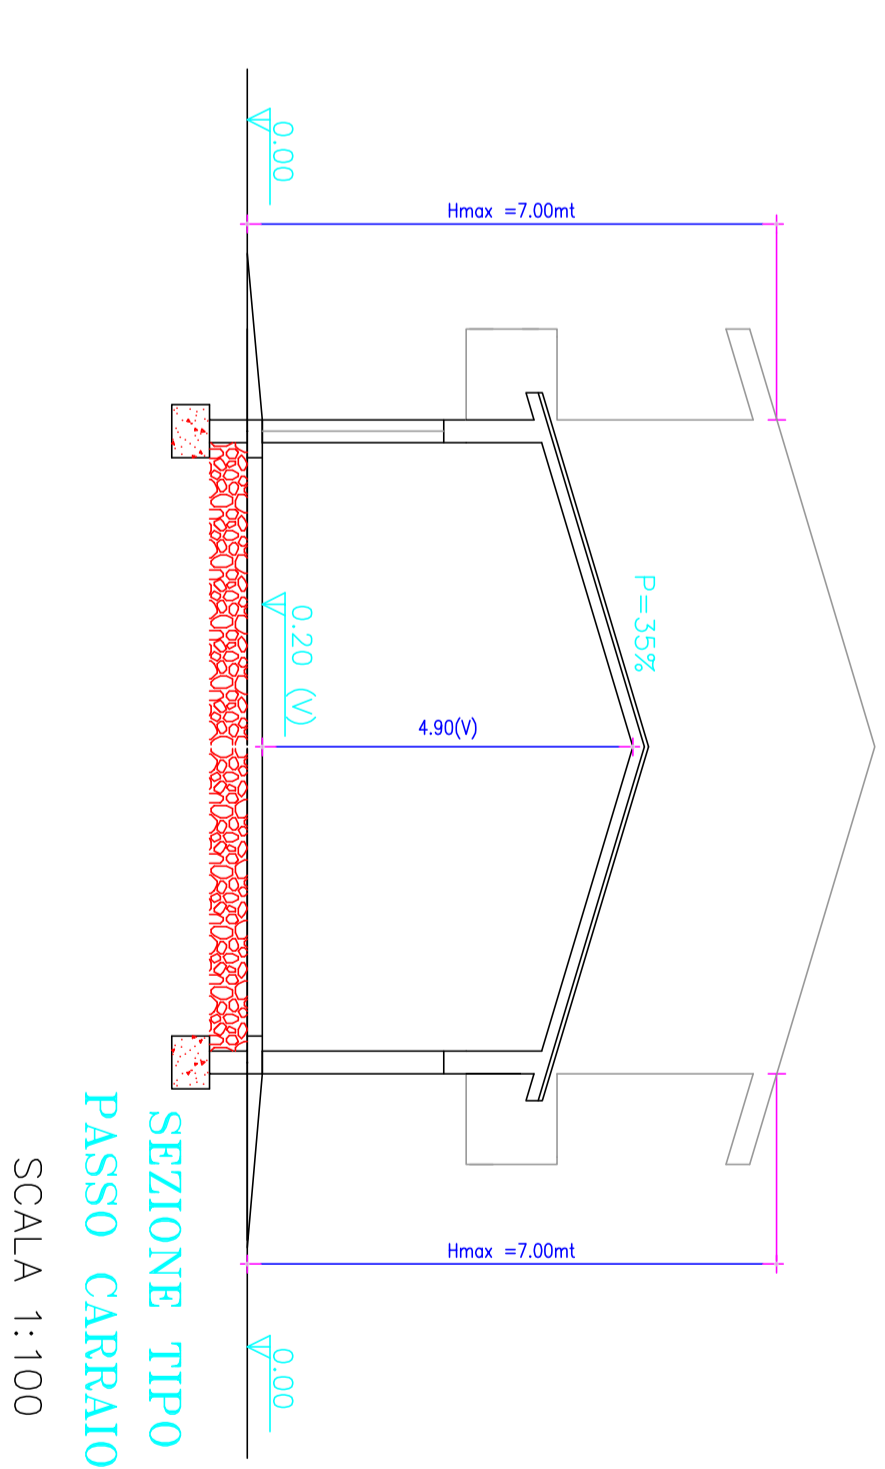

P=35%

SEZIONE TIPO  
PASSO CARRAIO  
SCALA 1:100

## COMUNE DI NURACHI

Provincia di Oristano

PIANO DI LOTTIZZAZIONE "C3.7 CARIA"  
STUDIO GENERALE DELLA ZONA C3.7 DI ESPANSIONE  
NELLE ABITAZIONI DI NURACHI  
E STRALCIO FUNZIONALE PER I TERRENI DISTINTI  
Foglio 3 Mappale 207 e Foglio 5 Mappali 1537/1538

TAVOLA	SCALA
6c	1:100
TIPOLOGIE EDILIZIE	DATA
" COMPARTO - C3.7 "	Settembre 2013

**Progettati:**  
Geom. LUCIANO LASIU  
Via Tenace 14, 09010 NURACHI (OR) tel. 0783 241447  
fax 0783 241718 e-mail: geom.luciano.lasiu@comuni.or.it

**Dr. Ing. MARCELLO SOPPESISA**  
Via San Paolo 1, 09129 ORISTANO tel. 0783 241477  
fax 0783 241718 e-mail: soppesisa@comuni.or.it

Il Connettore CAD: Oristano, Via San Paolo n. 29 - 09129 Nurachi (OR)