Schema Tipologie Edilizie
- Comparto C3$_7$ -

scala 1:250

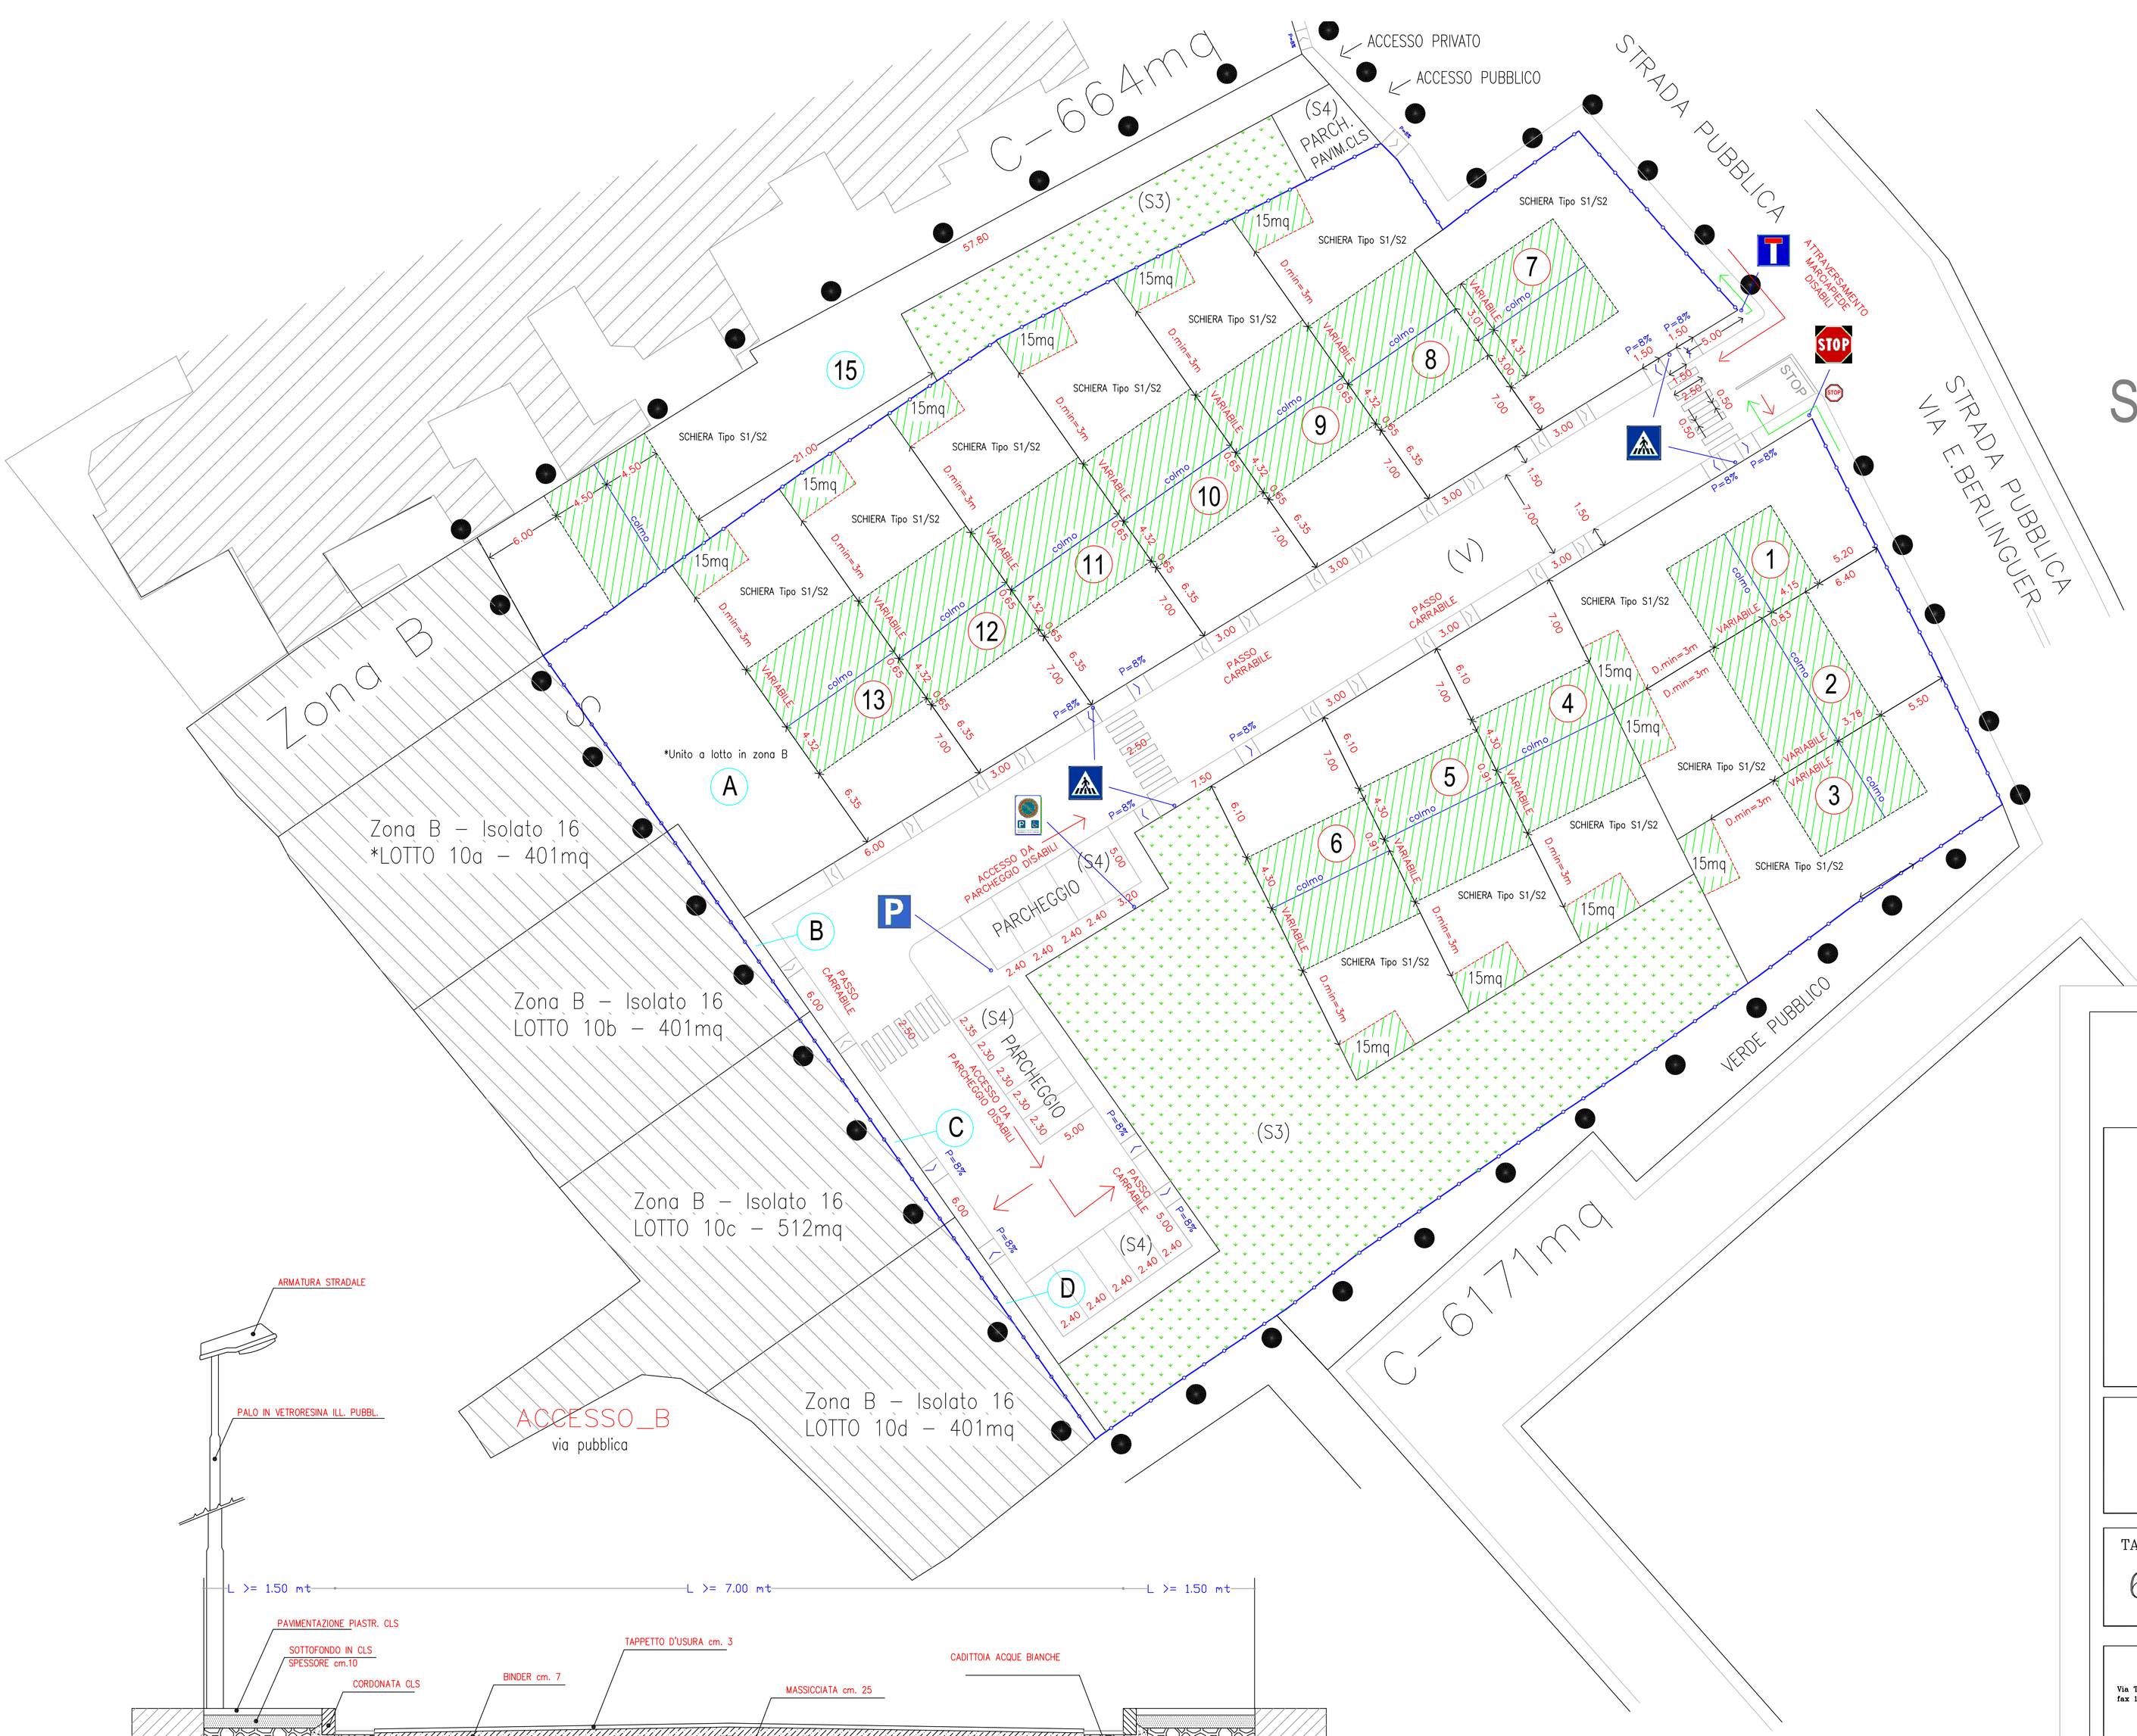

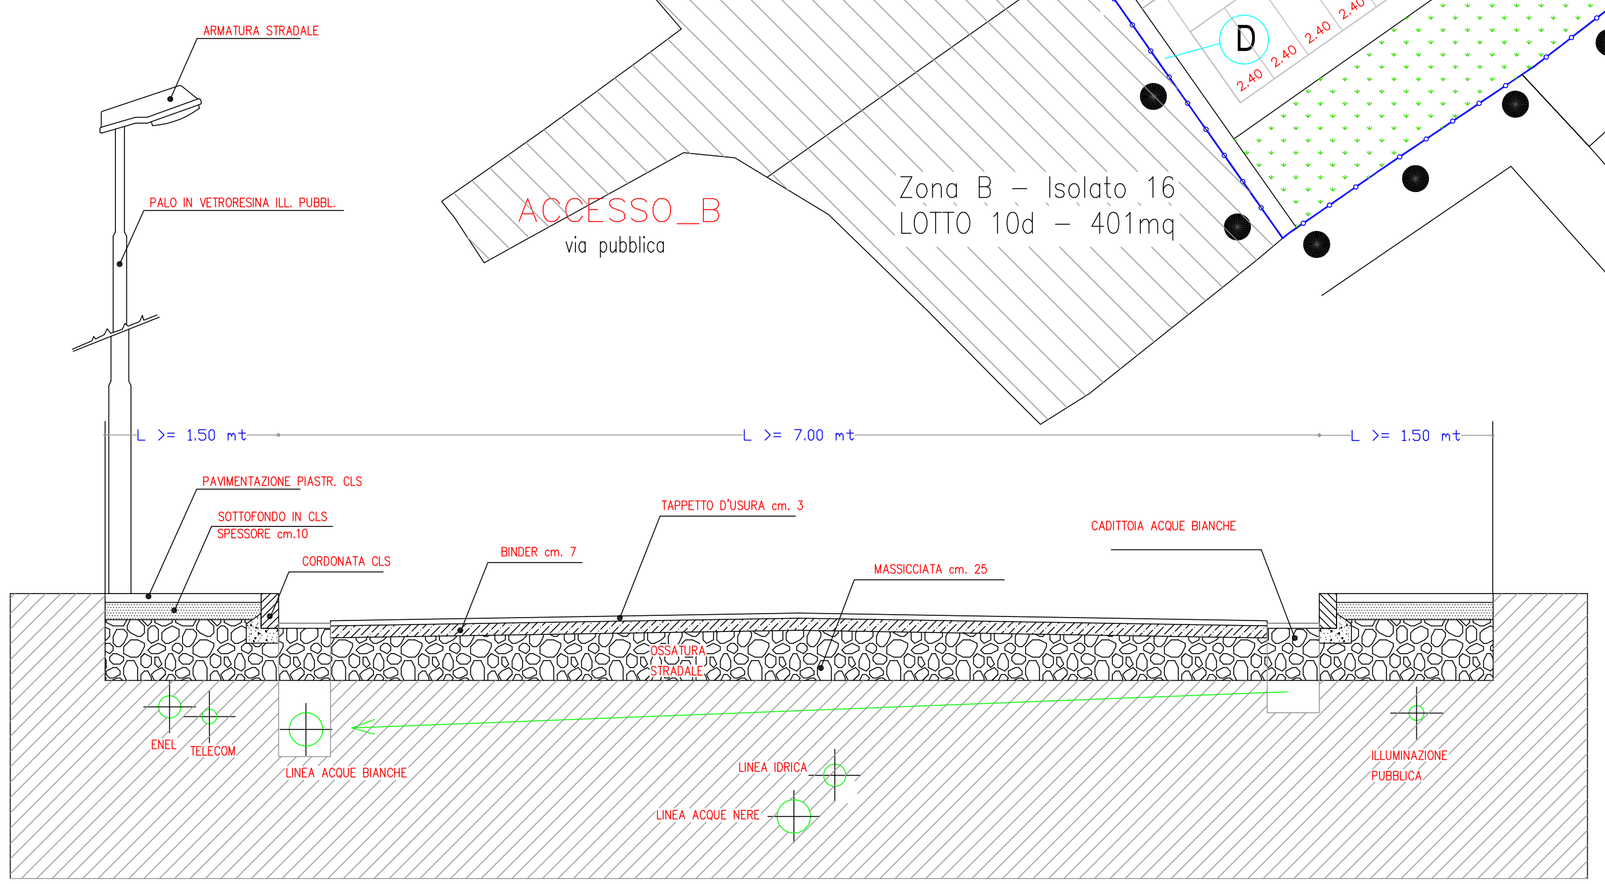

SEZIONE STRADALE TIPO

LEGENDA

••••	limite comparto zona C3$_7$
———	limite 1° stralcio funzionale lottizzazione C3$_7$
S3	Area destinata ai servizi
S4	Area destinata a parcheggio
V	Area destinata a strade e marciapiedi

COMUNE DI NURACHI

Provincia di Oristano

PIANO DI LOTTIZZAZIONE "C3.7 CARIA"

STUDIO GENERALE DELLA ZONA C3.7 DI ESPANSIONE
NELL' ABITATO DI NURACHI
E STRALCIO FUNZIONALE PER I TERRENI DISTINTI
Foglio 3 Mappale 207 e Foglio 5 Mappali 1537,1538.

TAVOLA		SCALA
6a	TIPOLOGIE EDILIZIE E VIABILITA' " COMPARTO – C3.7 "	1:250
		DATA: Settembre 2013

I Progettisti:

Geom. LUCIANO LASIU
Via Trento 14, 09070 NURACHI (Or) tel 328 9312467
fax 178 22 07 378 e-mail: geometralasiu@tiscali.it

Dr. Ing. MARCELLO SOPPELSA
Via Don Bosco 1, 09170 ORISTANO tel 348 5104127
Studio tel/fax 0783 301438 e-mail: soppelsa@tiscali.it

Il Committente: CARIA Giorgio, Via Sant'Agostino n. 28 , 09070 Nurachi (OR)