

# COMUNE DI NURACHI

PROVINCIA DI ORISTANO

Oggetto:

**PROGETTO DI LOTTIZZAZIONE CONVENZIONATA**  
Stralcio funzionale n.2 "Impresa F.lli Medda Pietro e Francesco snc"  
del Comparto Edilizio C39 nel Comune di Nurachi

Tavola n° 6: Piano quotato terreno stralcio funzionale 2 del comparto C39

## COMMITTENTE

F.lli Medda Pietro e Francesco snc  
Via Nuova 3/a Nuraci (OR)

## AGGIORNAMENTI

DATA: Ottobre 2013  
AGGIORNAMENTI: Ottobre 2013

## COLLABORATORI

Geom. Marco Medda


## PROPRIETARI

F.lli Medda Pietro e Francesco snc  
Via Nuova 3/a Nuraci (OR)

## PROGETTISTA

Ing. Giuseppe Medda

Studio Tecnico Ing. Giuseppe Medda Via Nuova n°3/a Nuraci (OR) Tel. 0783967008 - 3476456521

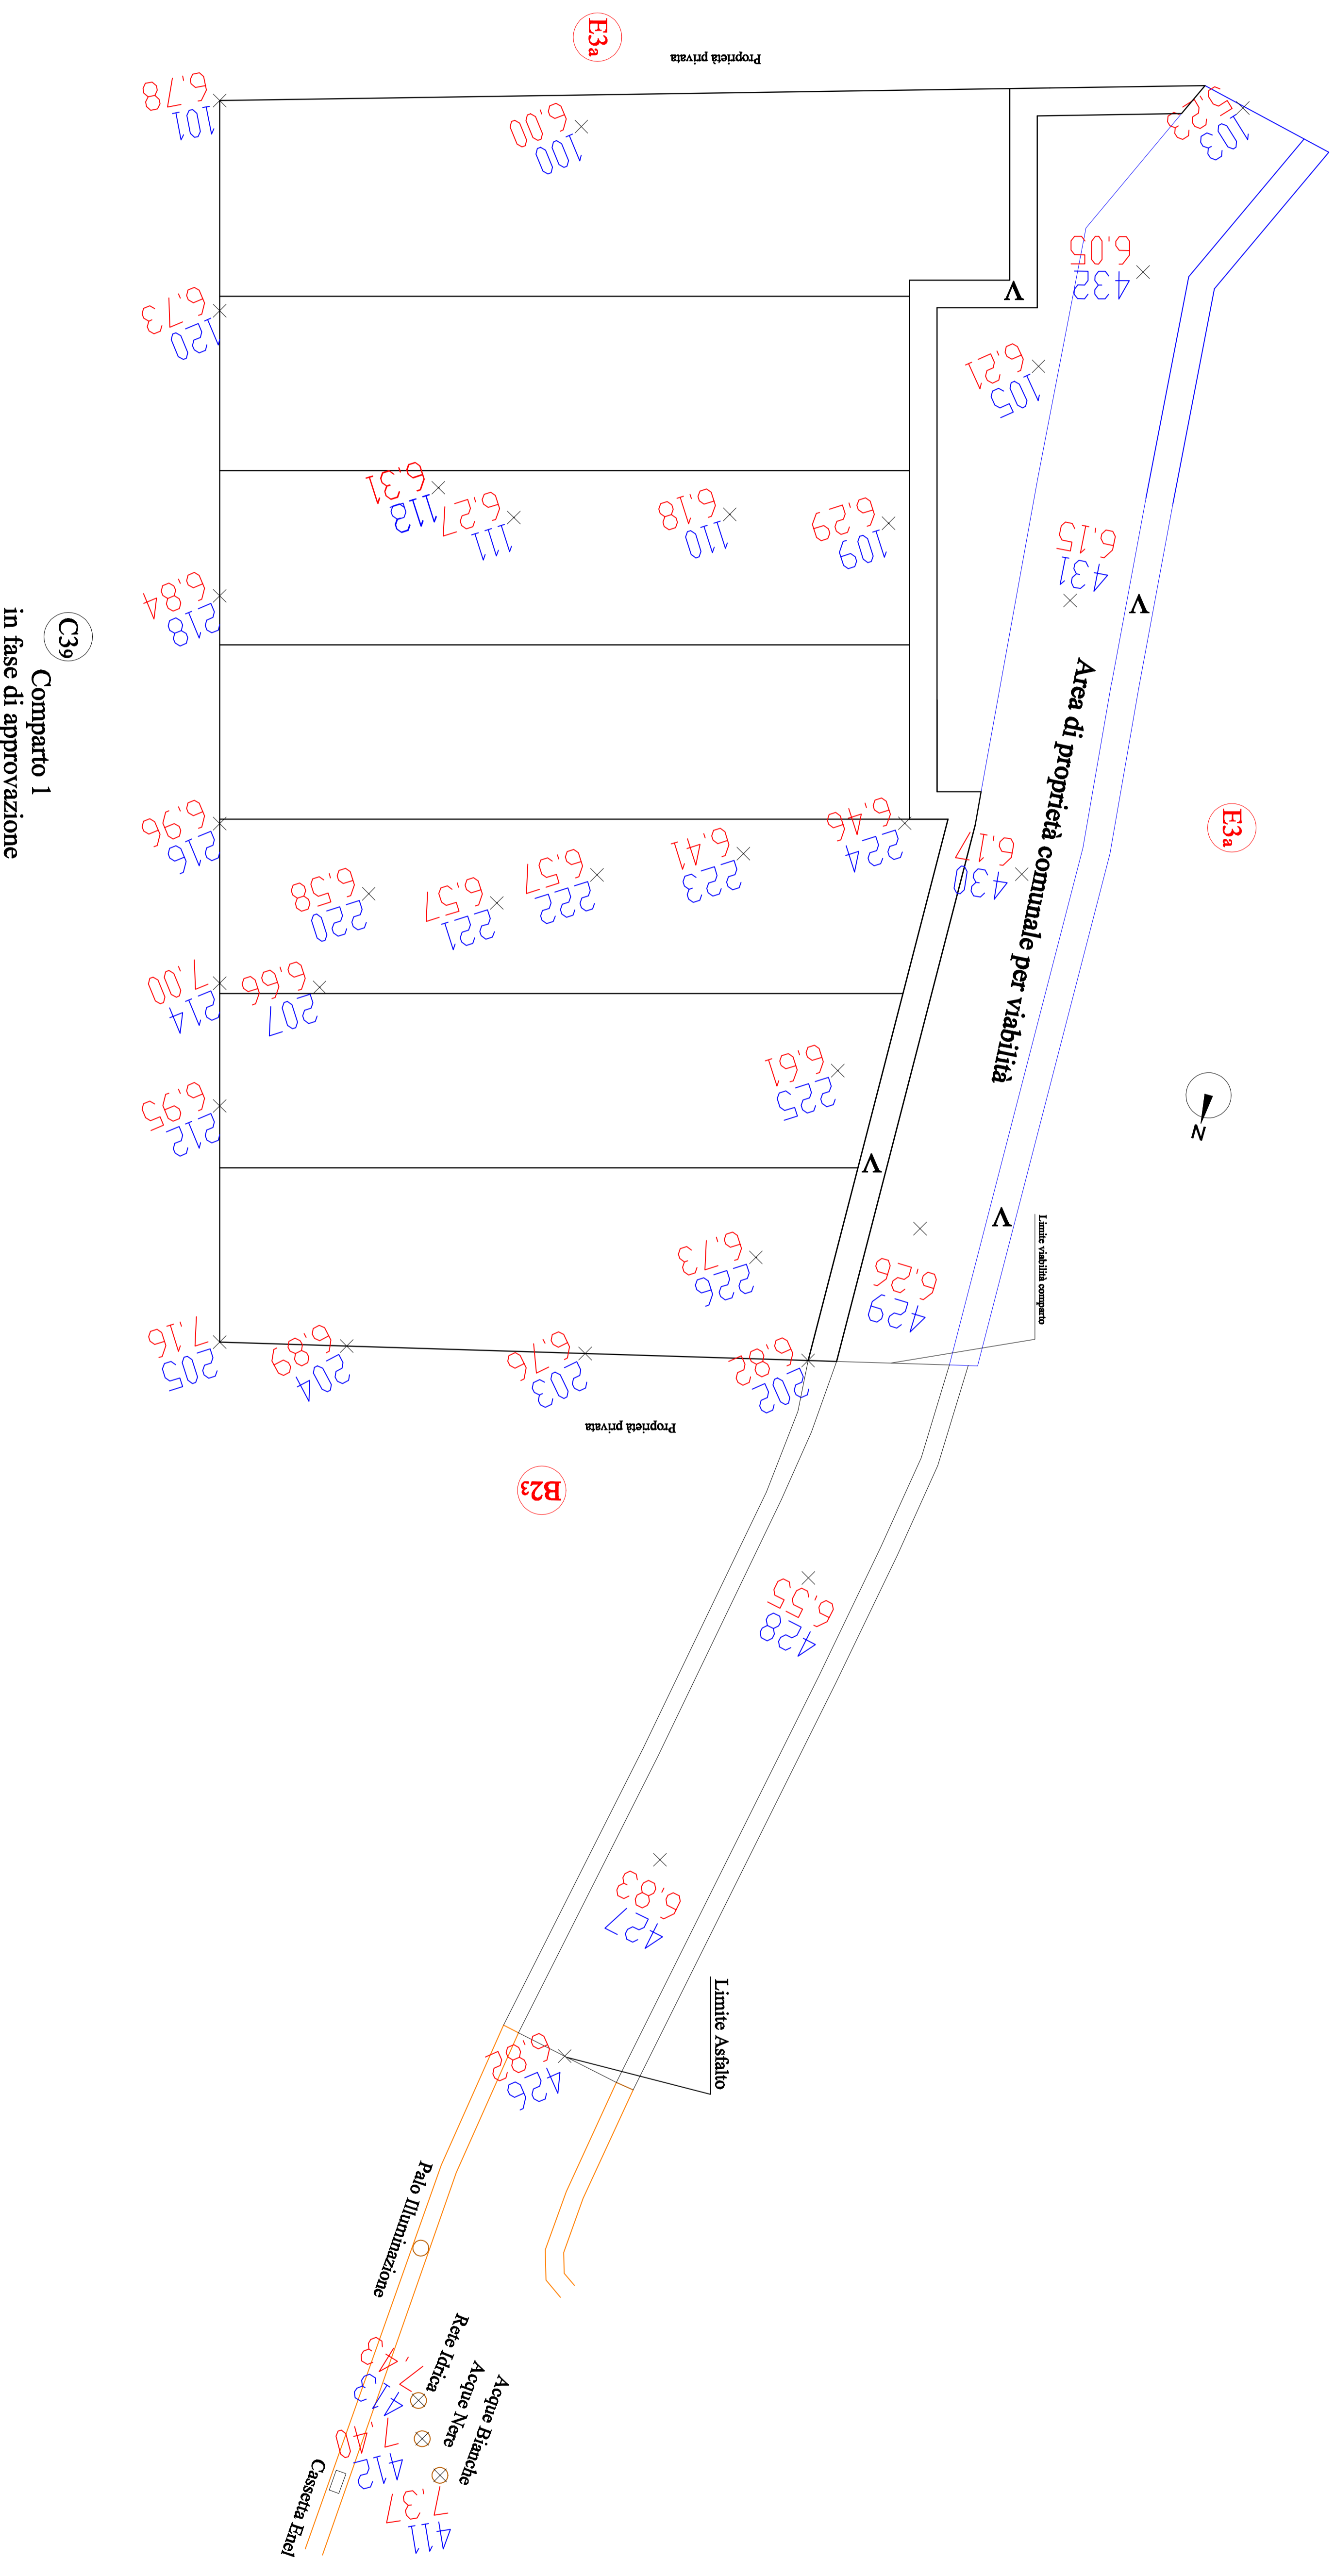

**C39** Comparto 1  
in fase di approvazione

Piano quotato Comparto C39 stralcio funzionale 2 scala 1:200